


A-STYLE/1 met IT-4N

NA INSTALLATIE DIENT HET GELUIDSNIVEAU NAAR BINNEN

EN NAAR BUITEN AFGESTELD TE WORDEN

A-STYLE/01

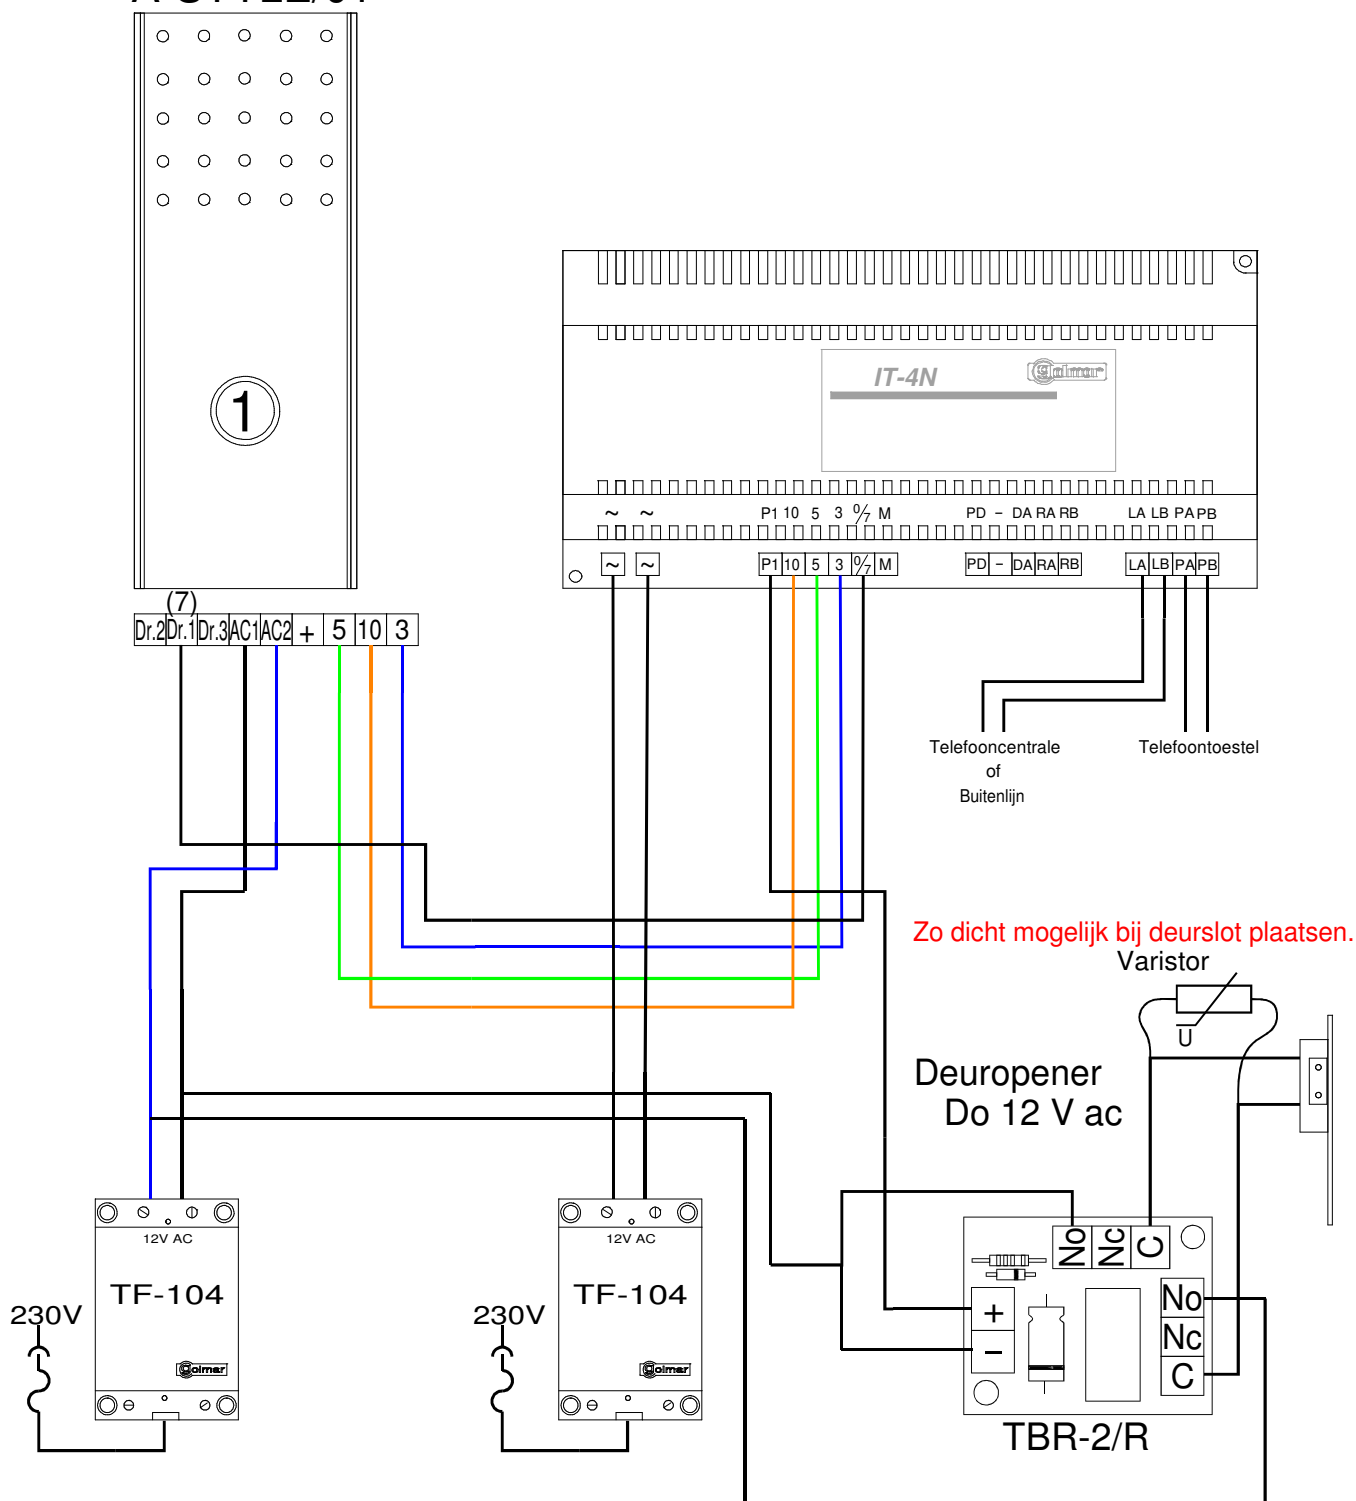

Dit aansluitschema is voor u op maat getekend. Het aansluitschema is tot stand gekomen naar aanleiding van de door u aan ons beschikbaar gestelde gegevens over de bekabeling, de plaats van de telefoontoestellen/monitoren, de plaats van de buitendeurpanelen en de benodigde randapparatuur.

Vercoma BV kan niet verantwoordelijk gehouden worden voor een onjuiste werking van een installatie voortvloeiende uit afwijkingen in de praktijksituatie, niet overeenkomend met dit aansluitschema op maat. Vercoma BV kan ook niet verantwoordelijk worden gehouden voor extra kosten van arbeid en/of extra materiaal voortvloeiende uit een afwijkende praktijk situatie.

Mocht de situatie in de praktijk afwijken van dit aansluitschema dan verzoeken wij u ons hiervan zo spoedig mogelijk op de hoogte te brengen.

Afhankelijk van de mate van de afwijkende situatie zal Vercoma BV dan een ander aansluitschema op maat voor u tekenen.

Project: A-STYLE MET IT-4N EN TBR-2

Datum: 04-04-2014

Get.: HV

Tekeningnr.: AST-IT4N

Opmerking:



Vercoma Communicatie Systemen B.V.

