


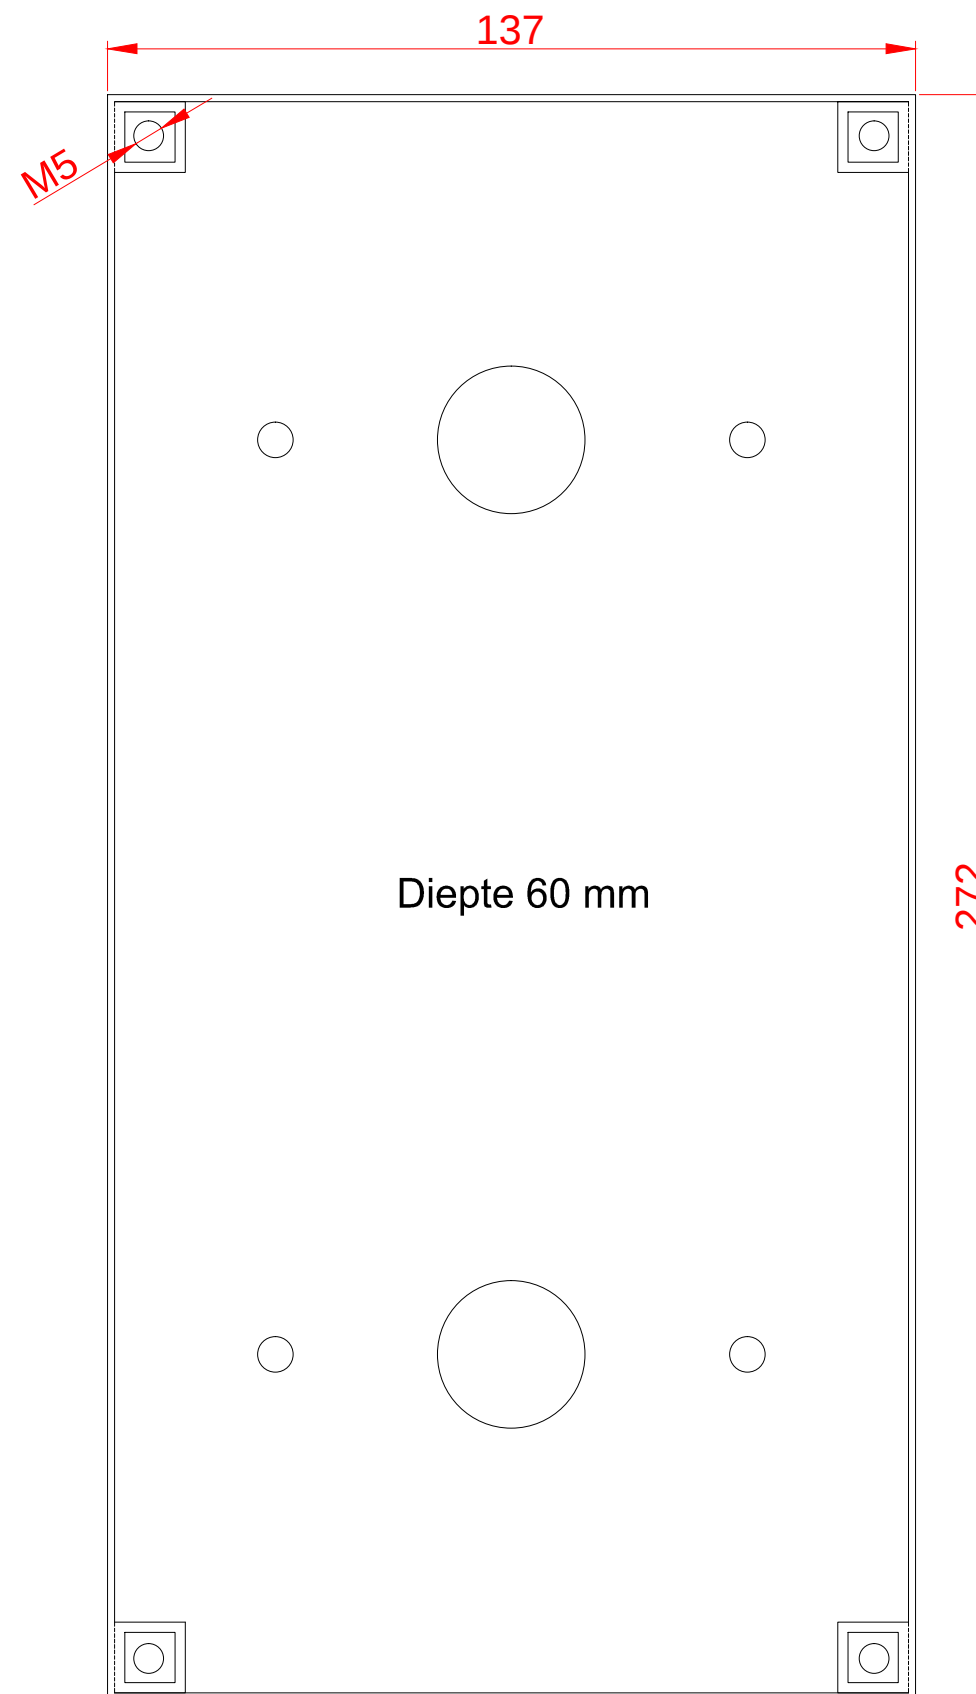

Bovenkant paneel: 1.65 m boven de vloer.

